

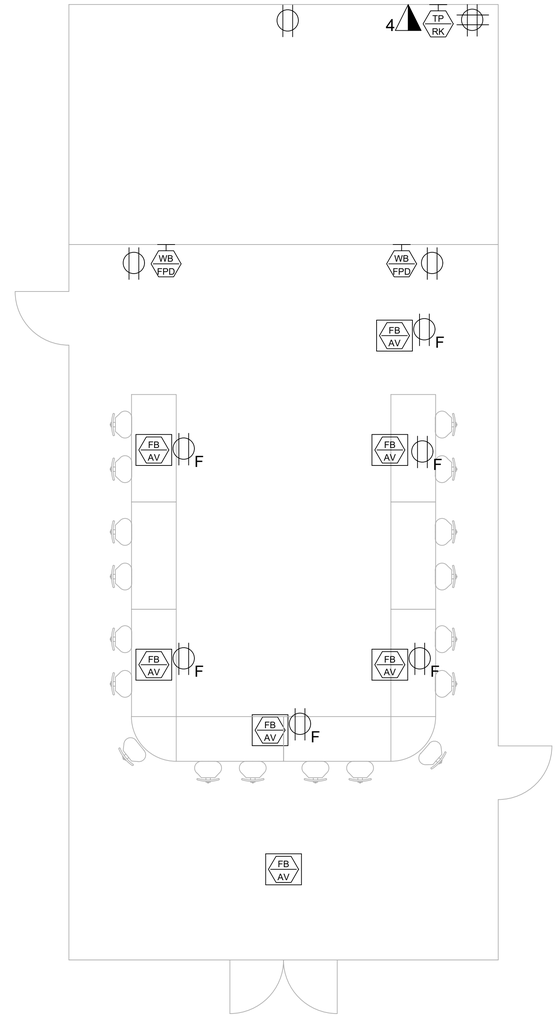


A1 AV INFRASTRUCTURE FLOOR PLAN
SCALE: 22"X34" 1/4"=1'-0"

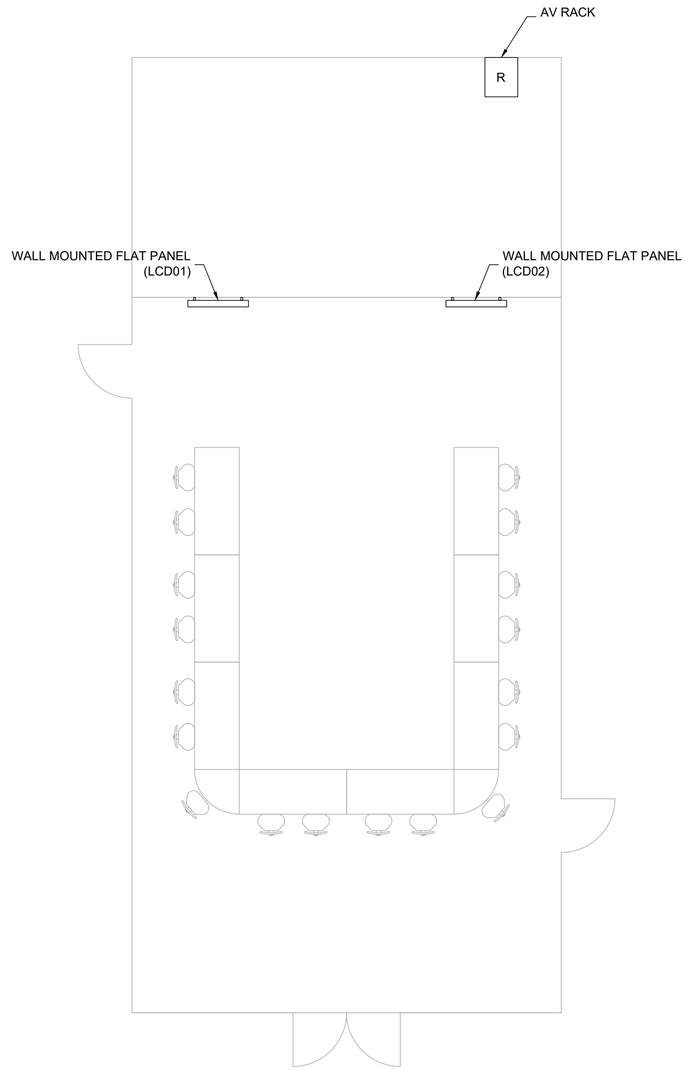


A1 AV DEVICE FLOOR PLAN
SCALE: 22"X34" 1/4"=1'-0"

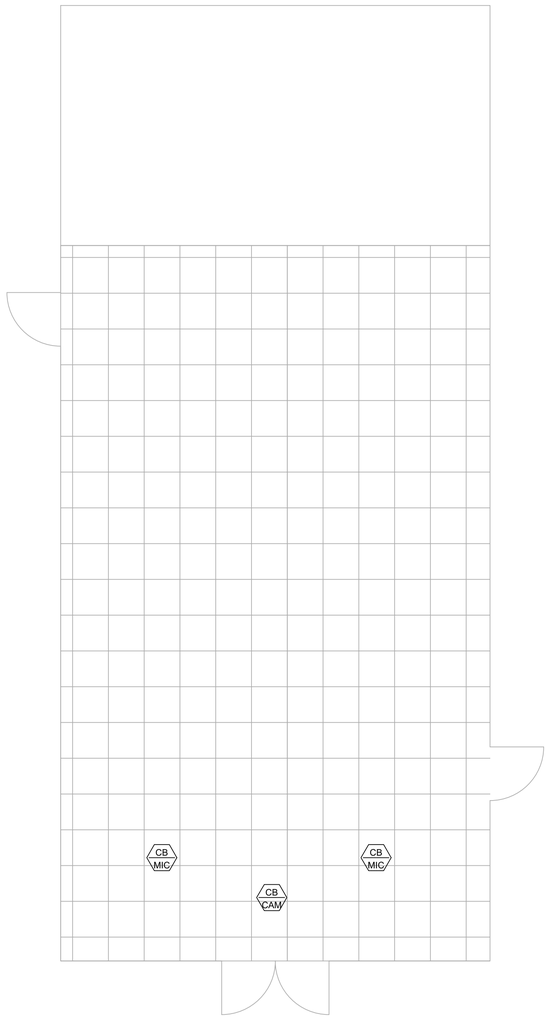


A1 AV INFRASTRUCTURE CEILING PLAN

SCALE: 22"X34" 1/4"=1'0"

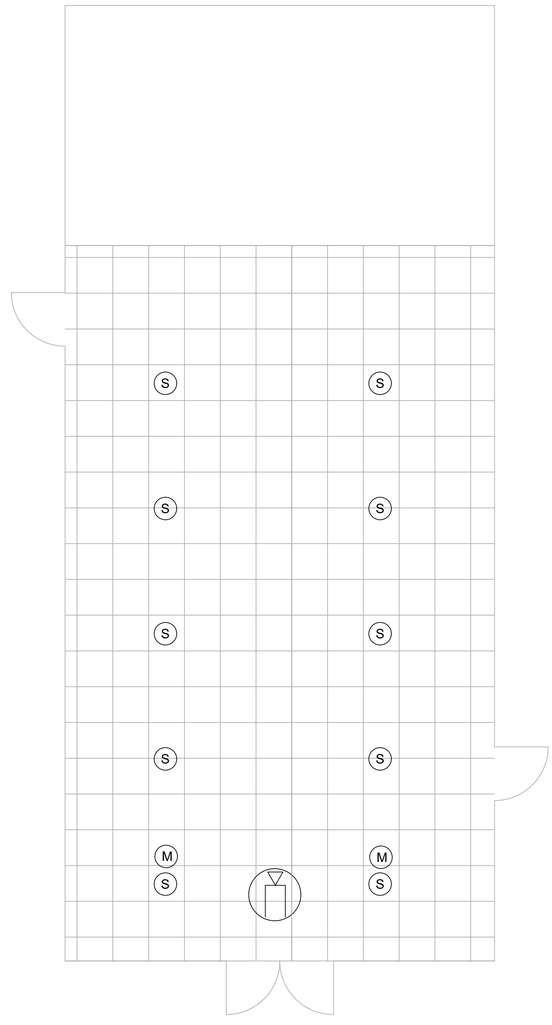


A5 AV DEVICE CEILING PLAN

SCALE: 22"X34" 1/4"=1'0"

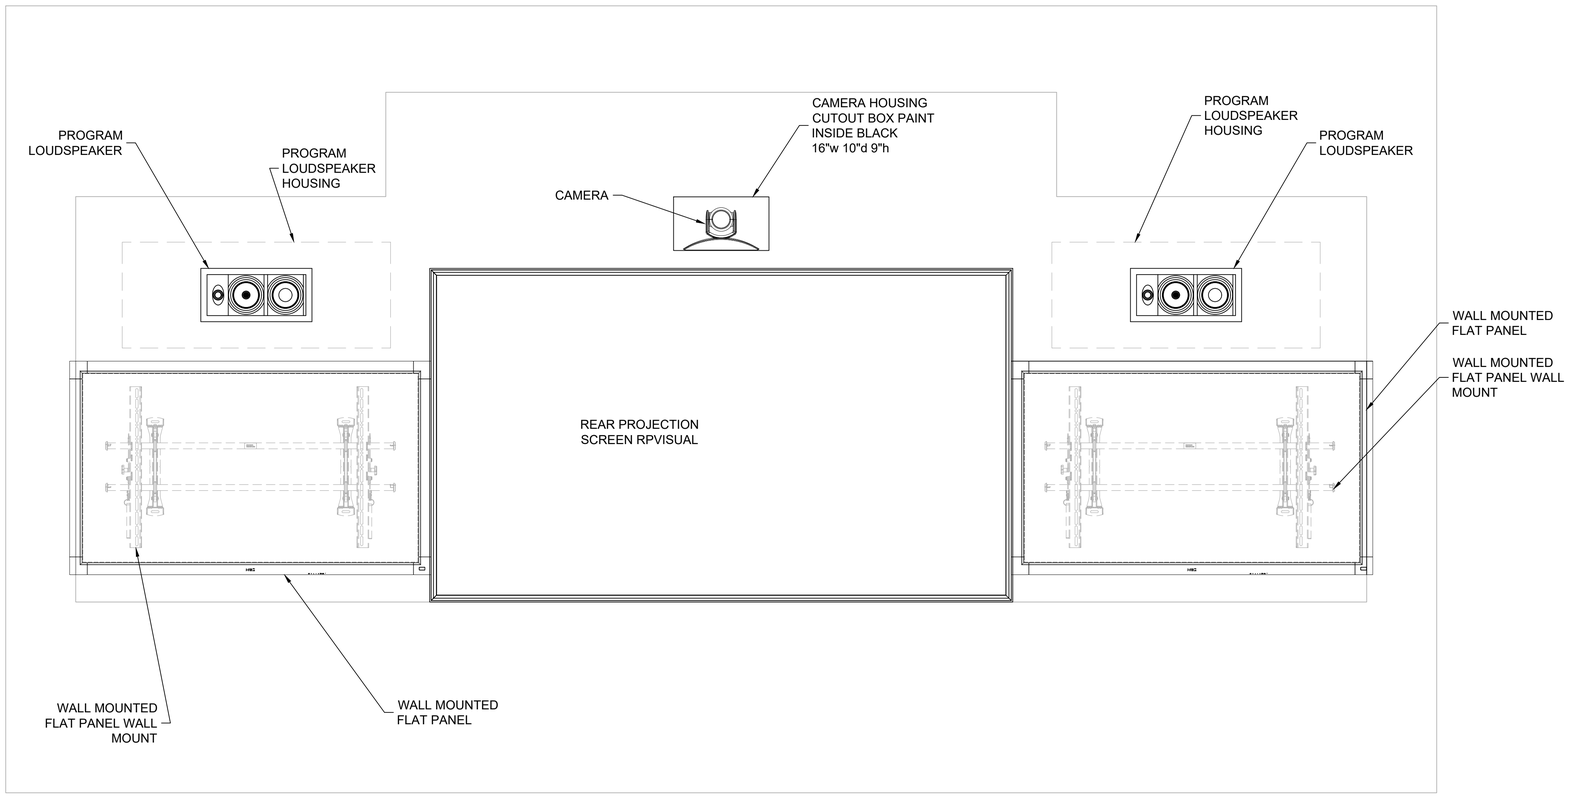


A1 AV DEVICES FRONT WALL ELEVATION

SCALE: 22"X34" 1"=1'-0"

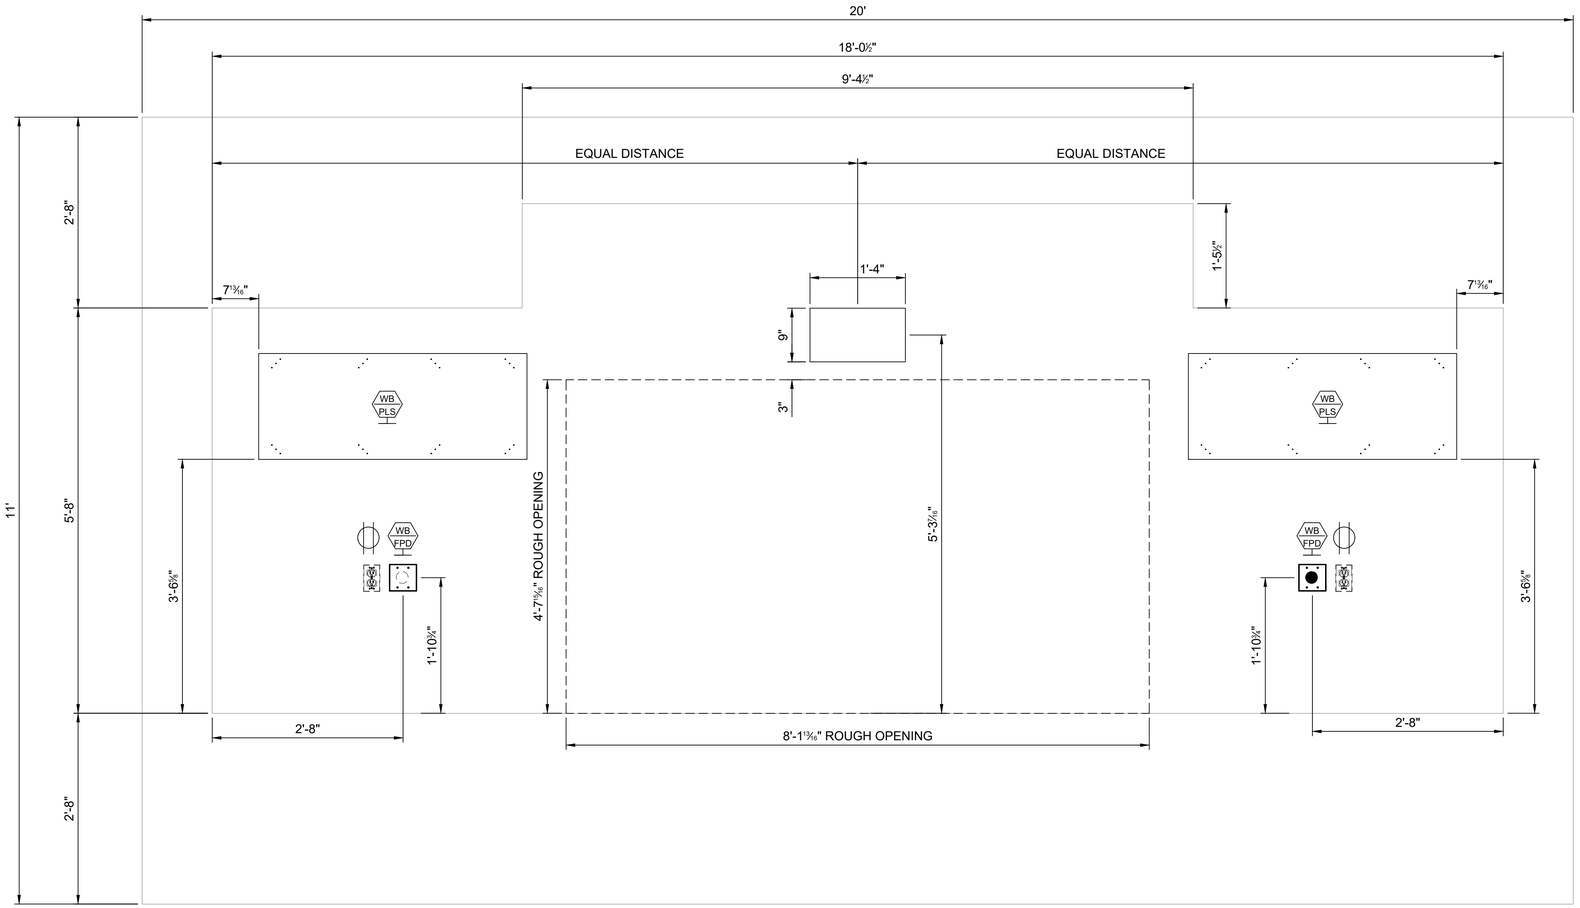


A1 AV INFRASTRUCTURE FRONT WALL ELEVATION


SCALE: 22"X34" 1"=1'-0"

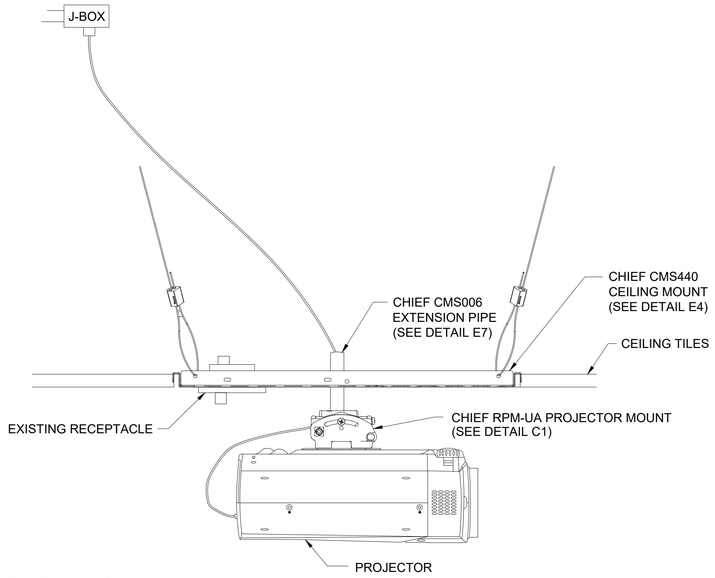


D1 PROJECTOR MOUNTING DETAIL
SCALE: NOT TO SCALE

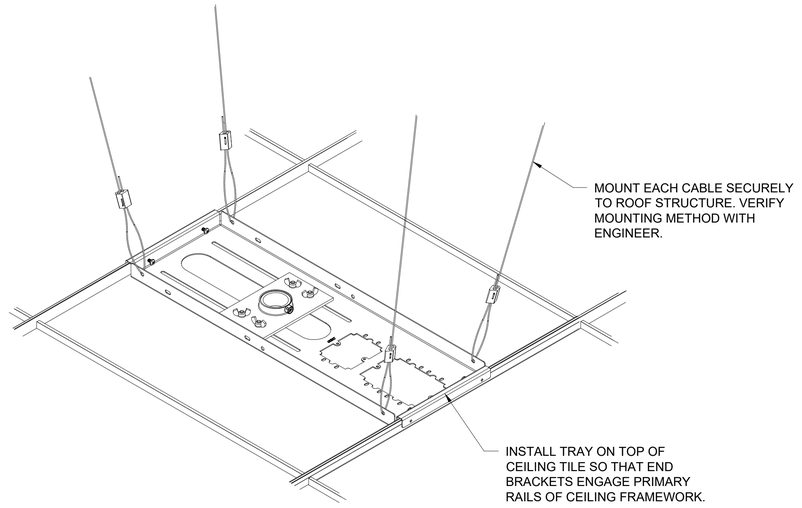


D5 CHIEF CMS440 CEILING MOUNT DETAIL
SCALE: NOT TO SCALE

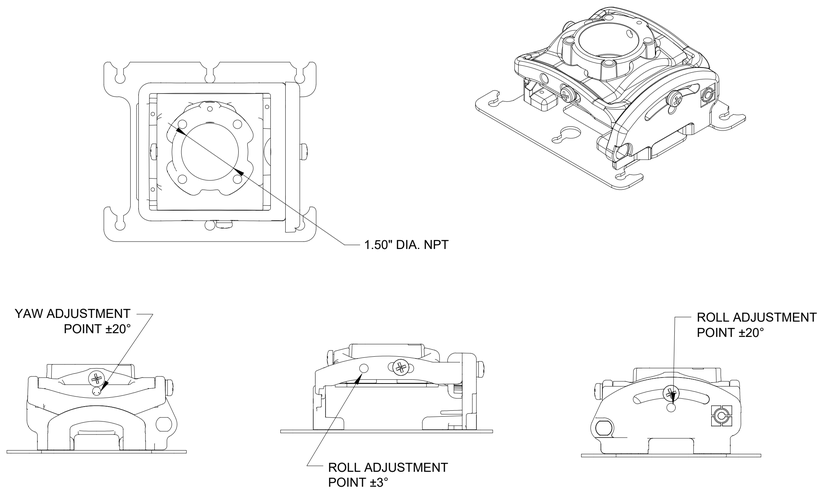

A1 CHIEF RPM-UA PROJECTOR MOUNT DETAILS
SCALE: NOT TO SCALE

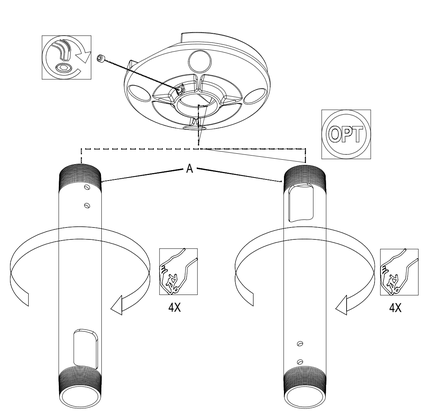


FIXED LENGTH EXTENSION COLUMN

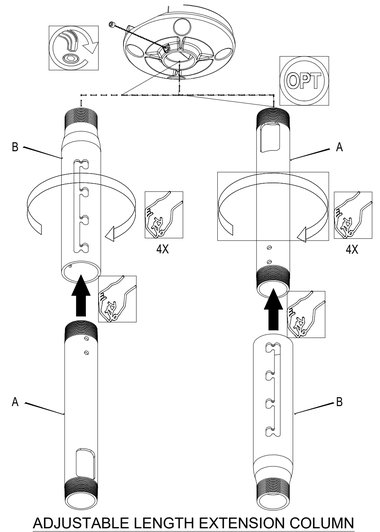

ADJUSTABLE LENGTH EXTENSION COLUMN

A5 CHIEF CMS006 CEILING MOUNT DETAIL
SCALE: NOT TO SCALE

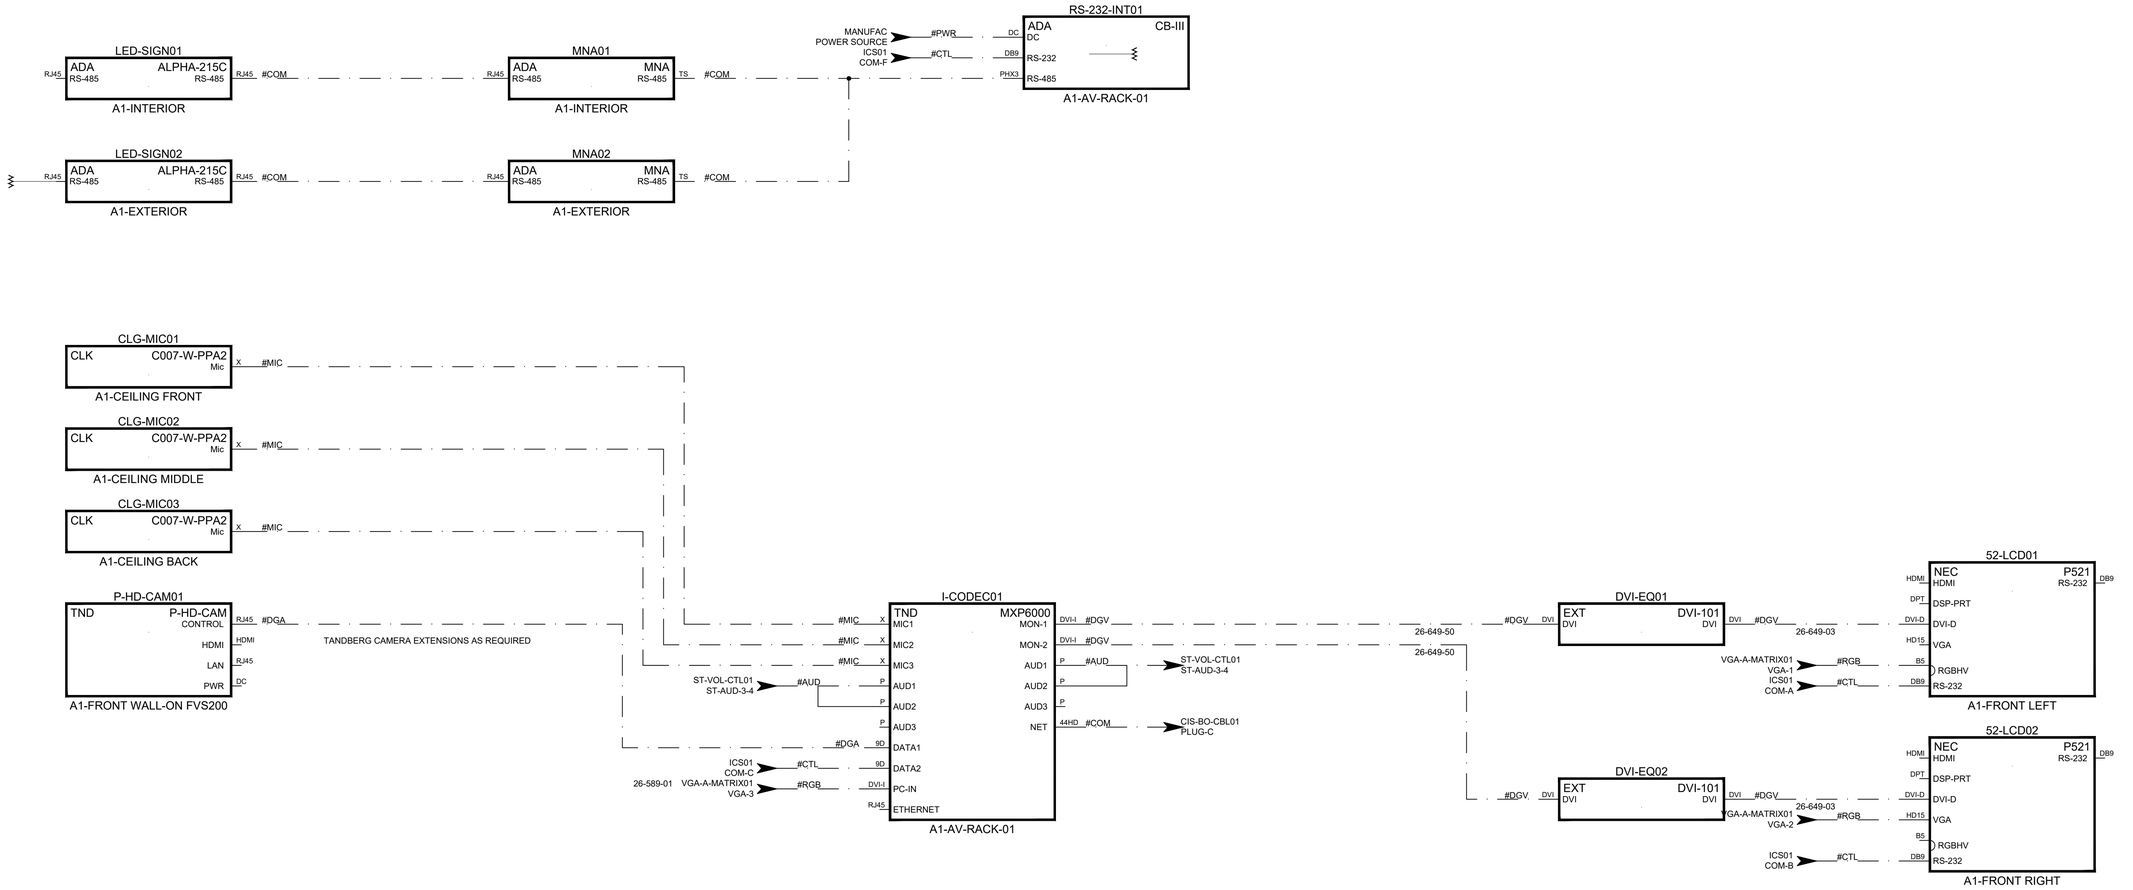

A1 AUDIO VIDEO FUNCTIONAL

SCALE: NOT TO SCALE